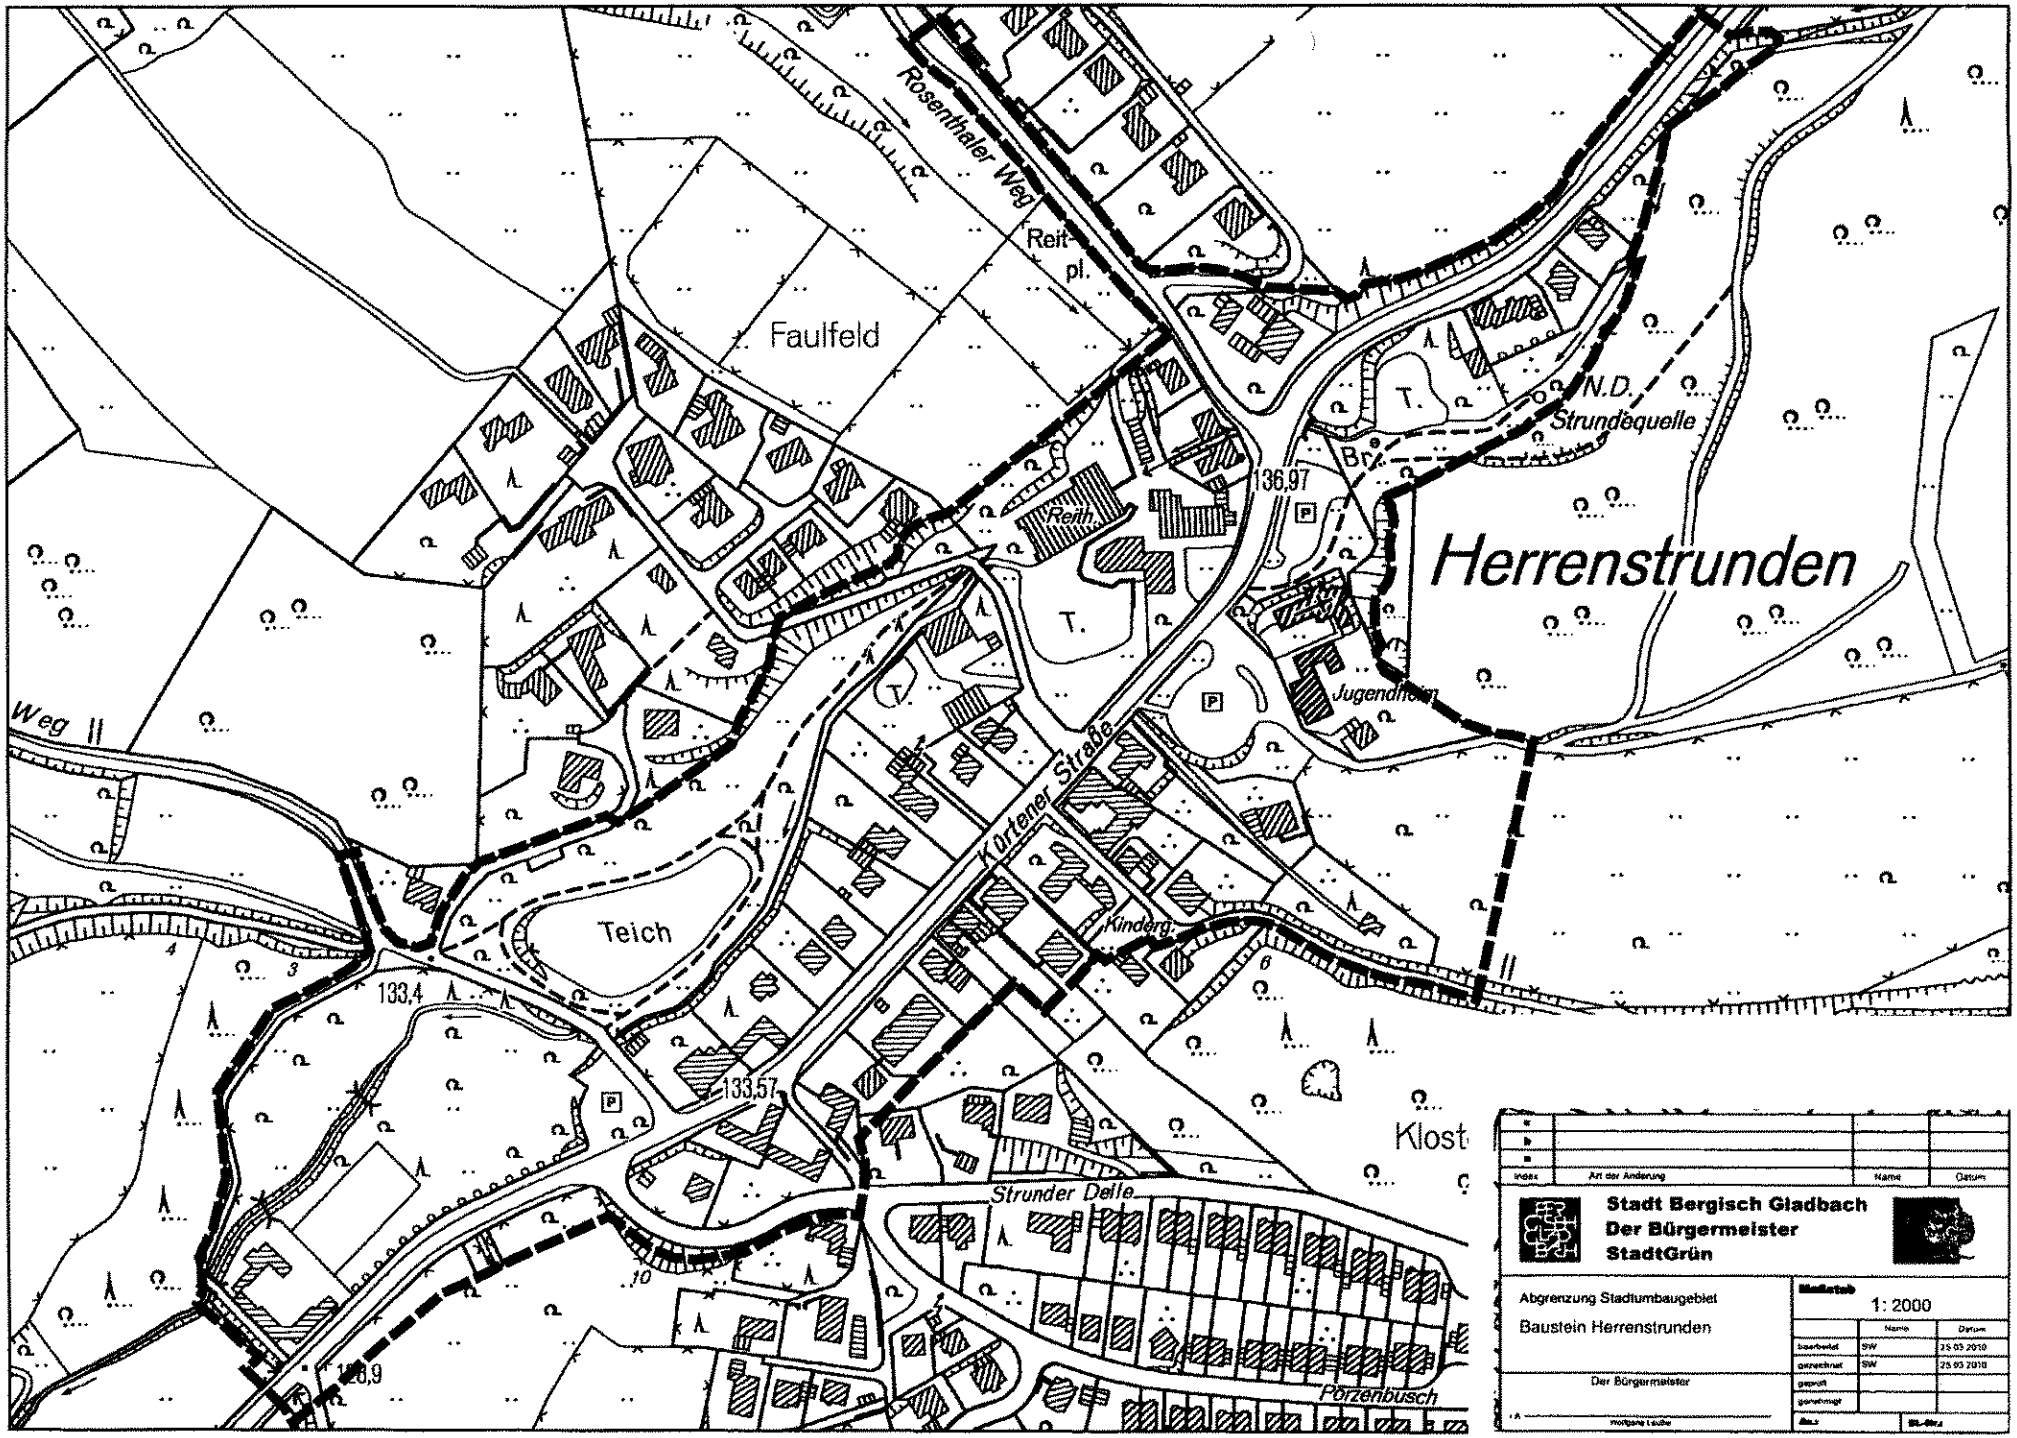

Rosenthaler Weg
Reitpl.
Faulfeld
N.D.
Strundequelle
Herrenstrunden
136,97
Reith
Jugendheim
Weg II
Kürtener Straße
Kinderg.
Teich
133,4
133,57
Strunder Delle
Klost
Pörzenbusch
Stadt Bergisch Gladbach
Der Bürgermeister
StadtGrün
Abgrenzung Stadtumbaugebiet
Baustein Herrenstrunden
1: 2000
Der Bürgermeister