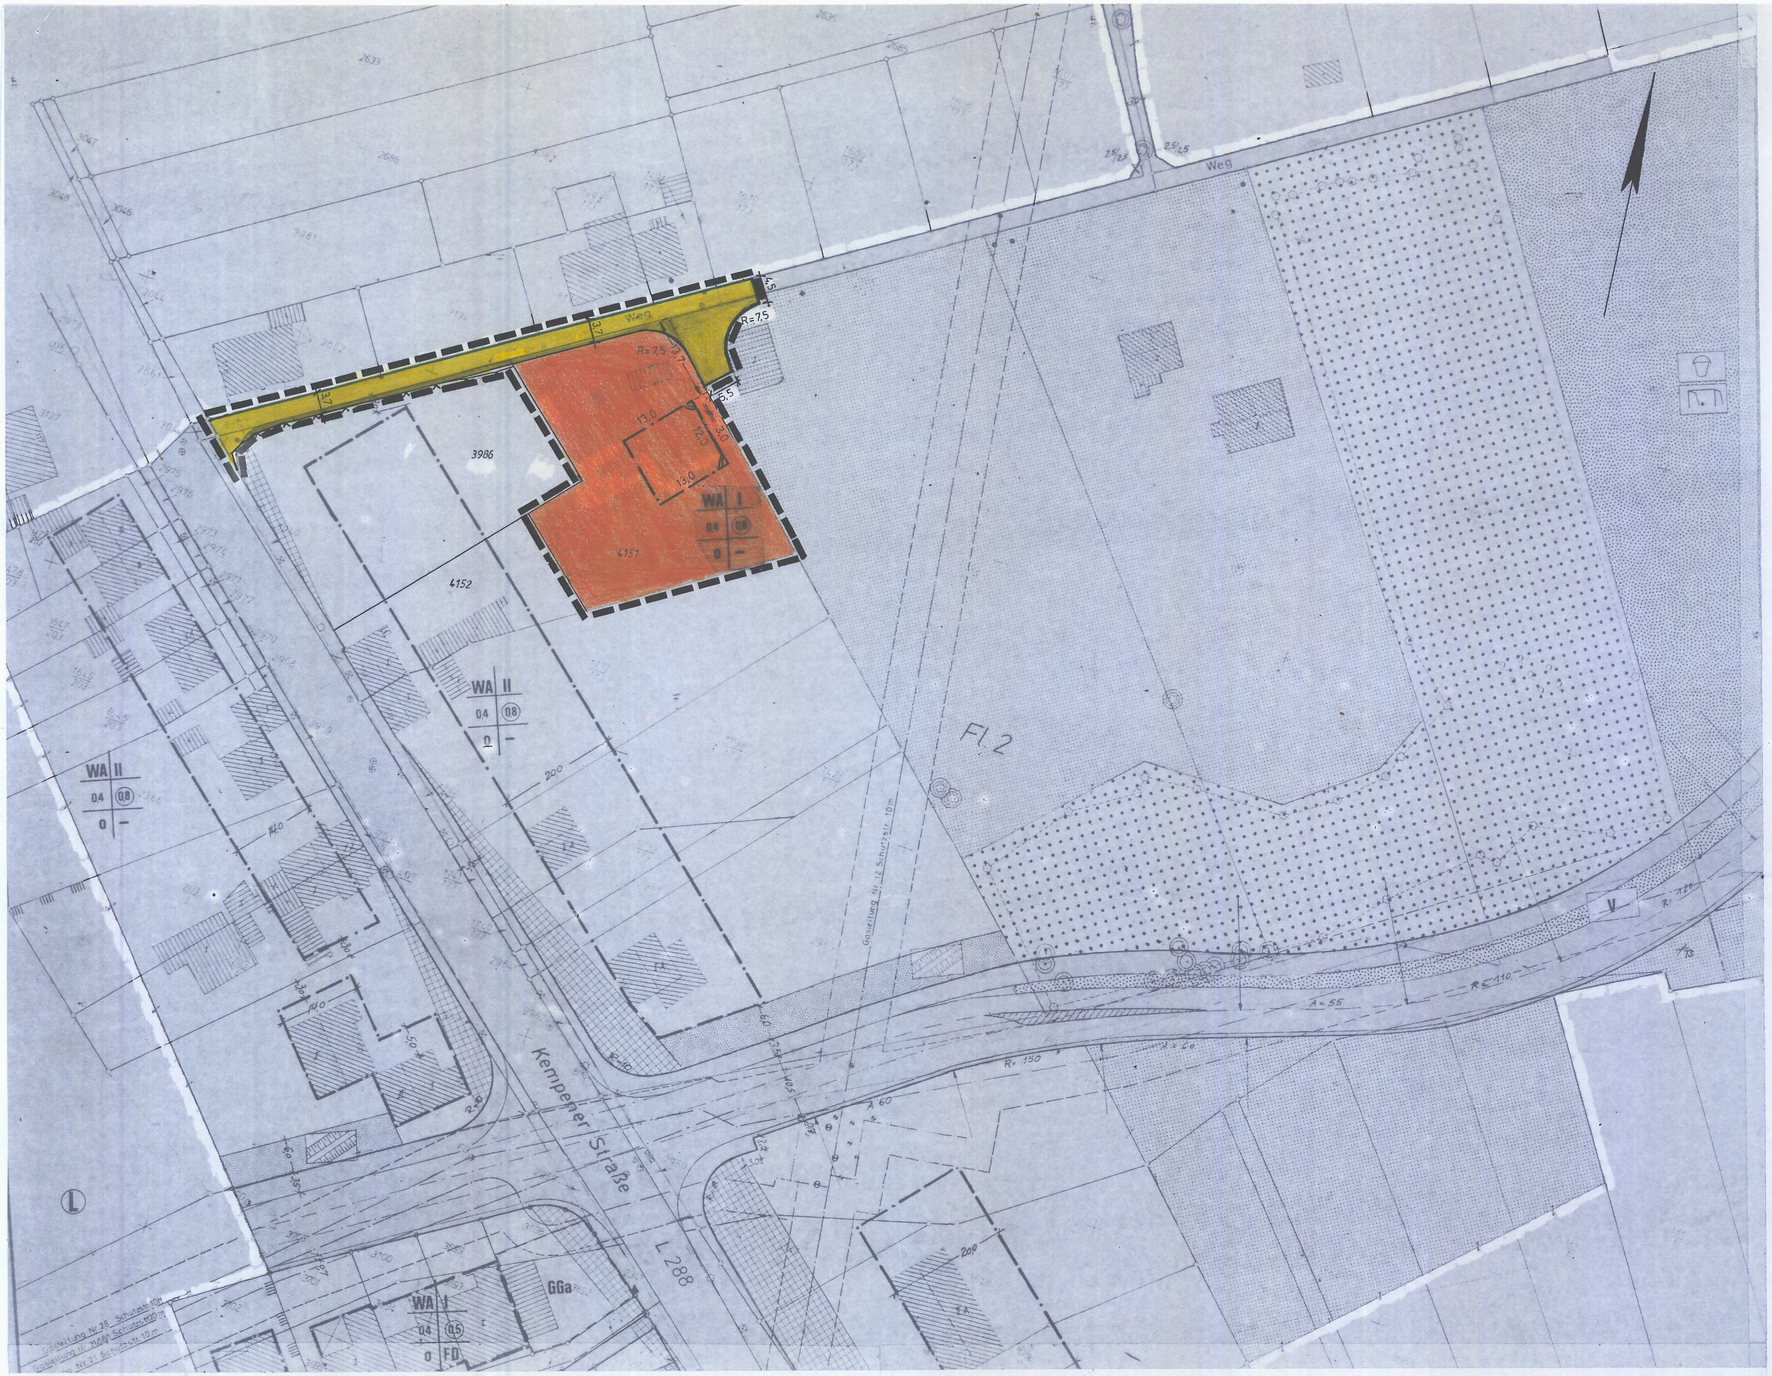


Der Planungsauschuss hat die Aufstellung dieses Planes

am 26. 10. 2000

beschlossen.

Bergisch Gladbach, 15. 11. 2000

Stellvertretende(r) Ausschussvorsitzende(r)

Der Aufstellungsbeschluß ist gem. § 2 (1) BauGB

am 14. 11. 2000

ortsüblich bekannt gemacht worden.

Bergisch Gladbach, den 05. 12. 2000

i.A. Die Bürgermeisterin

Die öffentliche Auslegung hat gem. § 3 (2) des BauGB in der Zeit

vom 22. 11. 2000 bis 22. 12. 2000

öffentlich ausgelegen.
Die öffentliche Auslegung ist

am 14. 11. 2000

ortsüblich bekannt gemacht worden.

Bergisch Gladbach, den 18. 01. 2001

i.A. Die Bürgermeisterin

~~Dieser Plan stimmt mit dem Urkundsplan und den darauf verzeichneten Vermerken überein.~~

Dieser Plan ist der Urkundsplan

Bergisch Gladbach, den 10. 05. 2002

i.A. Die Bürgermeisterin

Dieser Plan ist gemäß § 10 (1) des BauGB

vom Rat am 21. 03. 2002

als Satzung beschlossen worden.

Bergisch Gladbach, den 15. 04. 2002

Die Bürgermeisterin

Der Beschluss des Bebauungsplanes

ist gem. § 10 (3) des BauGB

am 19. 04. 2002

ortsüblich bekannt gemacht worden.

Bergisch Gladbach, den 10. 05. 2002

i.A. Die Bürgermeisterin

Zeichenerkärung:

- Bebauungsplangrenze
- Baugrenze
- WA — Allgemeines Wohngebiet
- I — Anzahl der Vollgeschosse
- 0,4 — Grundflächenzahl
- (0,8) — Geschoßflächenzahl
- O — Offene Bauweise
- Straßenverkehrsflächen
- Straßenbegrenzungslinie

Bebauungsplan Nr 1255 – Hufer Weg – 1. Vereinfachte Änderung 1: 500

1255 1. Vereinf. Änd.