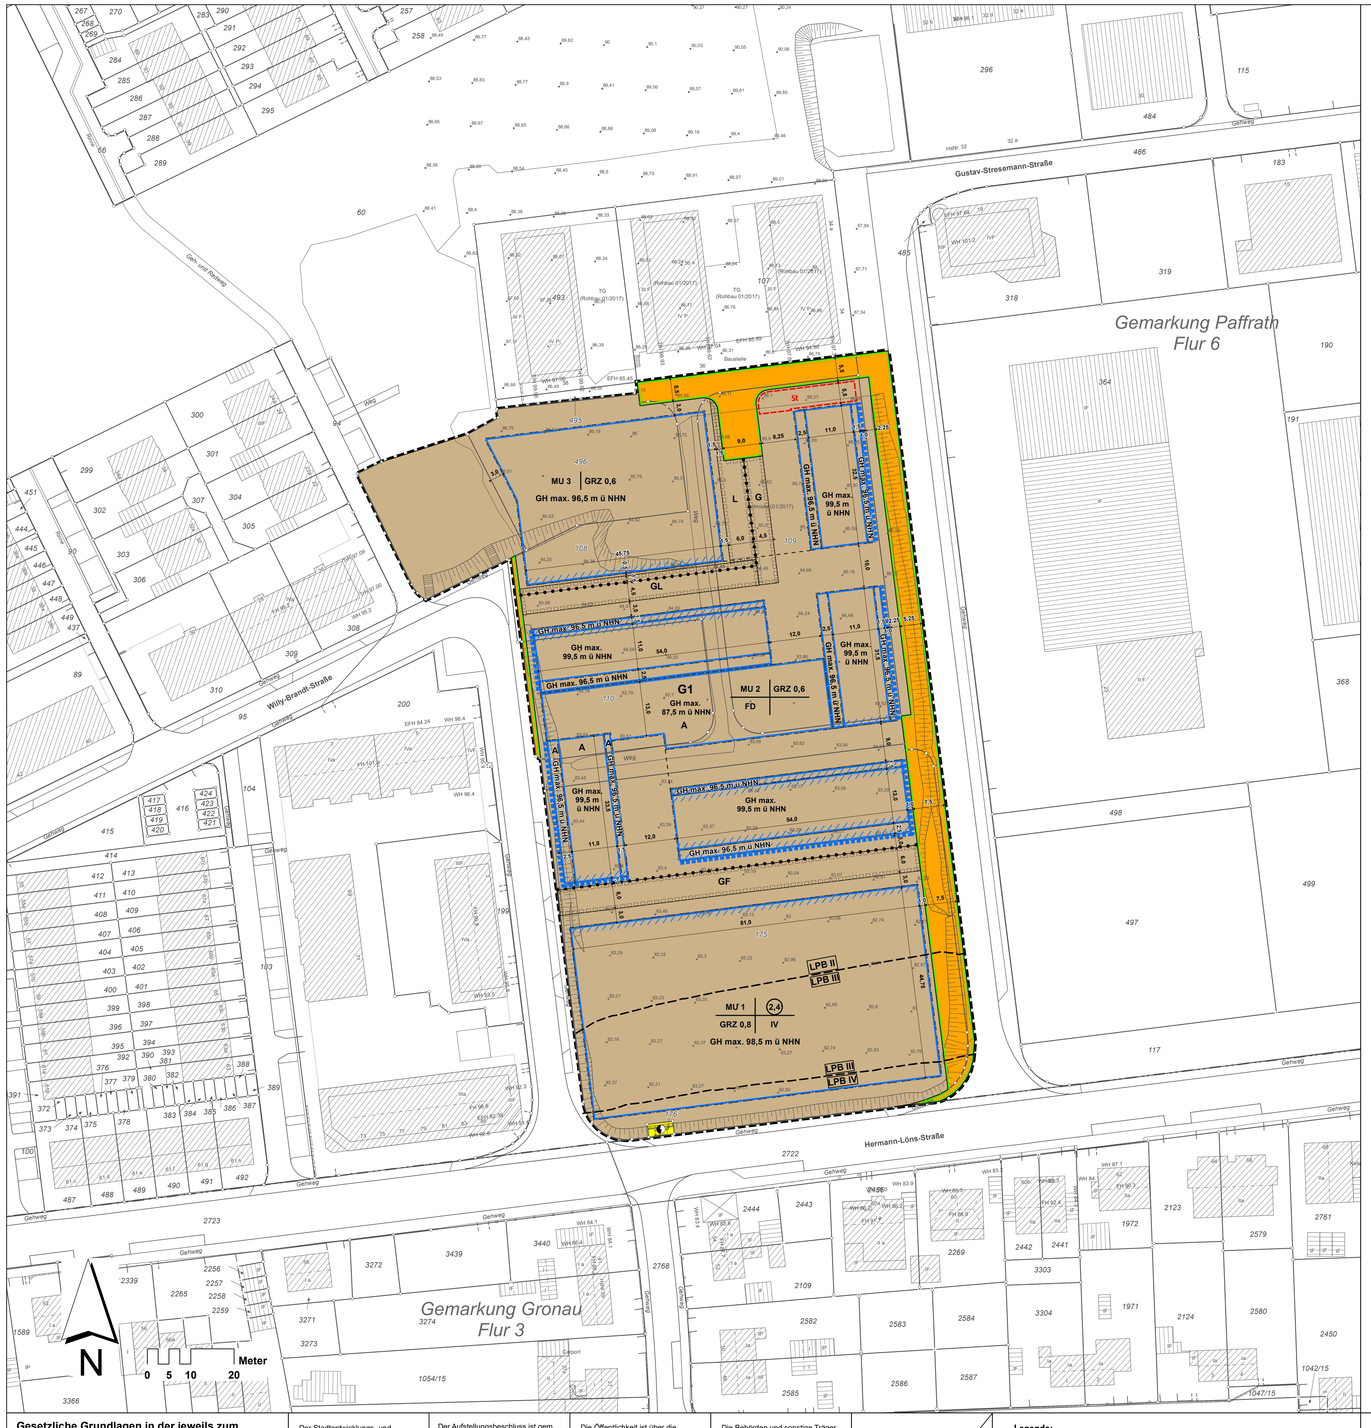

Gemarkung Paffrath
Flur 6
Gemarkung Gronau
Flur 3
Gustav-Stresemann-Straße
Hermann-Löns-Straße
Willy-Brandt-Straße
Gehweg
Gem. und Radweg
WHS
MU 3 | GRZ 0,6
GH max. 96,5 m ü NHN
GH max. 99,5 m ü NHN