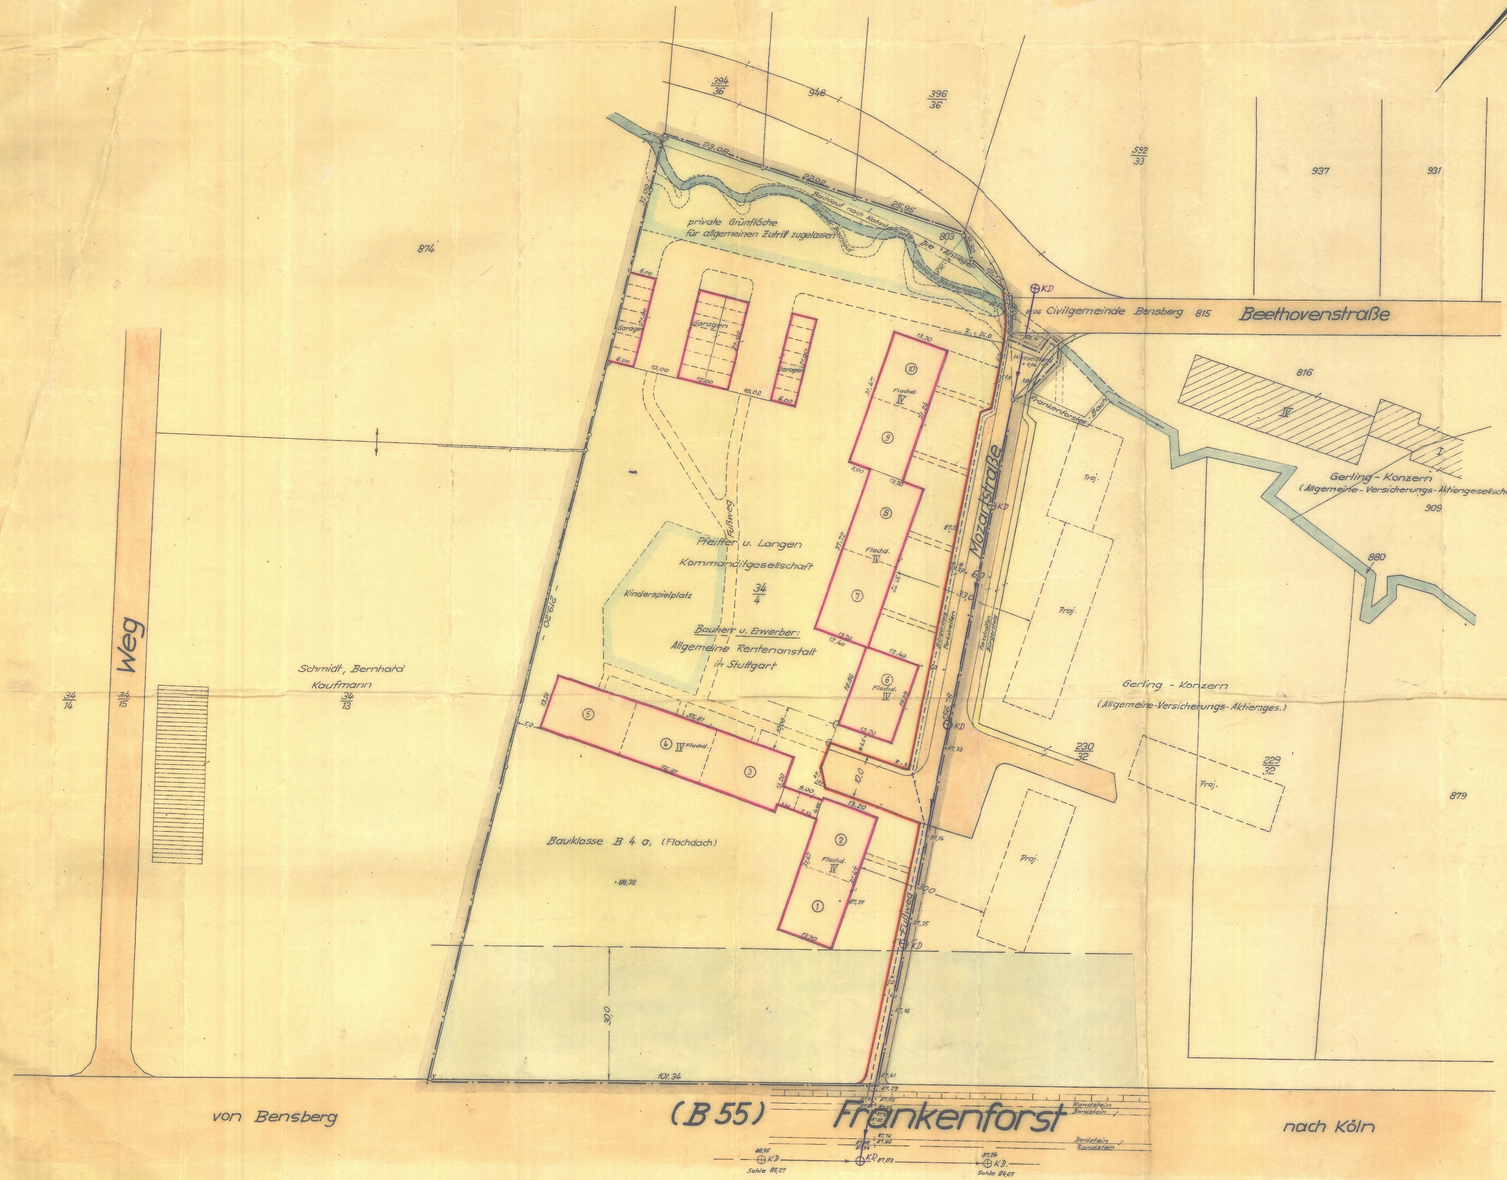
Gemarkung Bensberg - Honschaft, Flur 1

Bebauungsplan Nr. 1

Bauklasse B 4 o (Flachdach)

INHALT: §9 ABS I ZIFF. 1a, 1b, 3, 6, 15 UND 16 BBAUG.


Beethovenstraße
Mozartstraße
Weg
Gerling - Konzern
(Allgemeine-Versicherungs-Aktienges.)
Pfeiffer u. Langen
Kommanditgesellschaft
Kinderspielplatz
Bauherr u. Erwerber:
Allgemeine Rentenanstalt
in Stuttgart
Schmidt, Bernhard
Kaufmann
private Grünfläche
für allgemeinen Zutritt zugelassen
Baugrenzen
Garagen
Baulinie
Baugrenze
Baubeschränkungslinie
Baubeschränkungsgrenze
Baugrenze
Baulinie
Baugrenze
Baulinie
Baugrenze
Baulinie