
Schrank 3

4183 1. Vereinf. Änd.

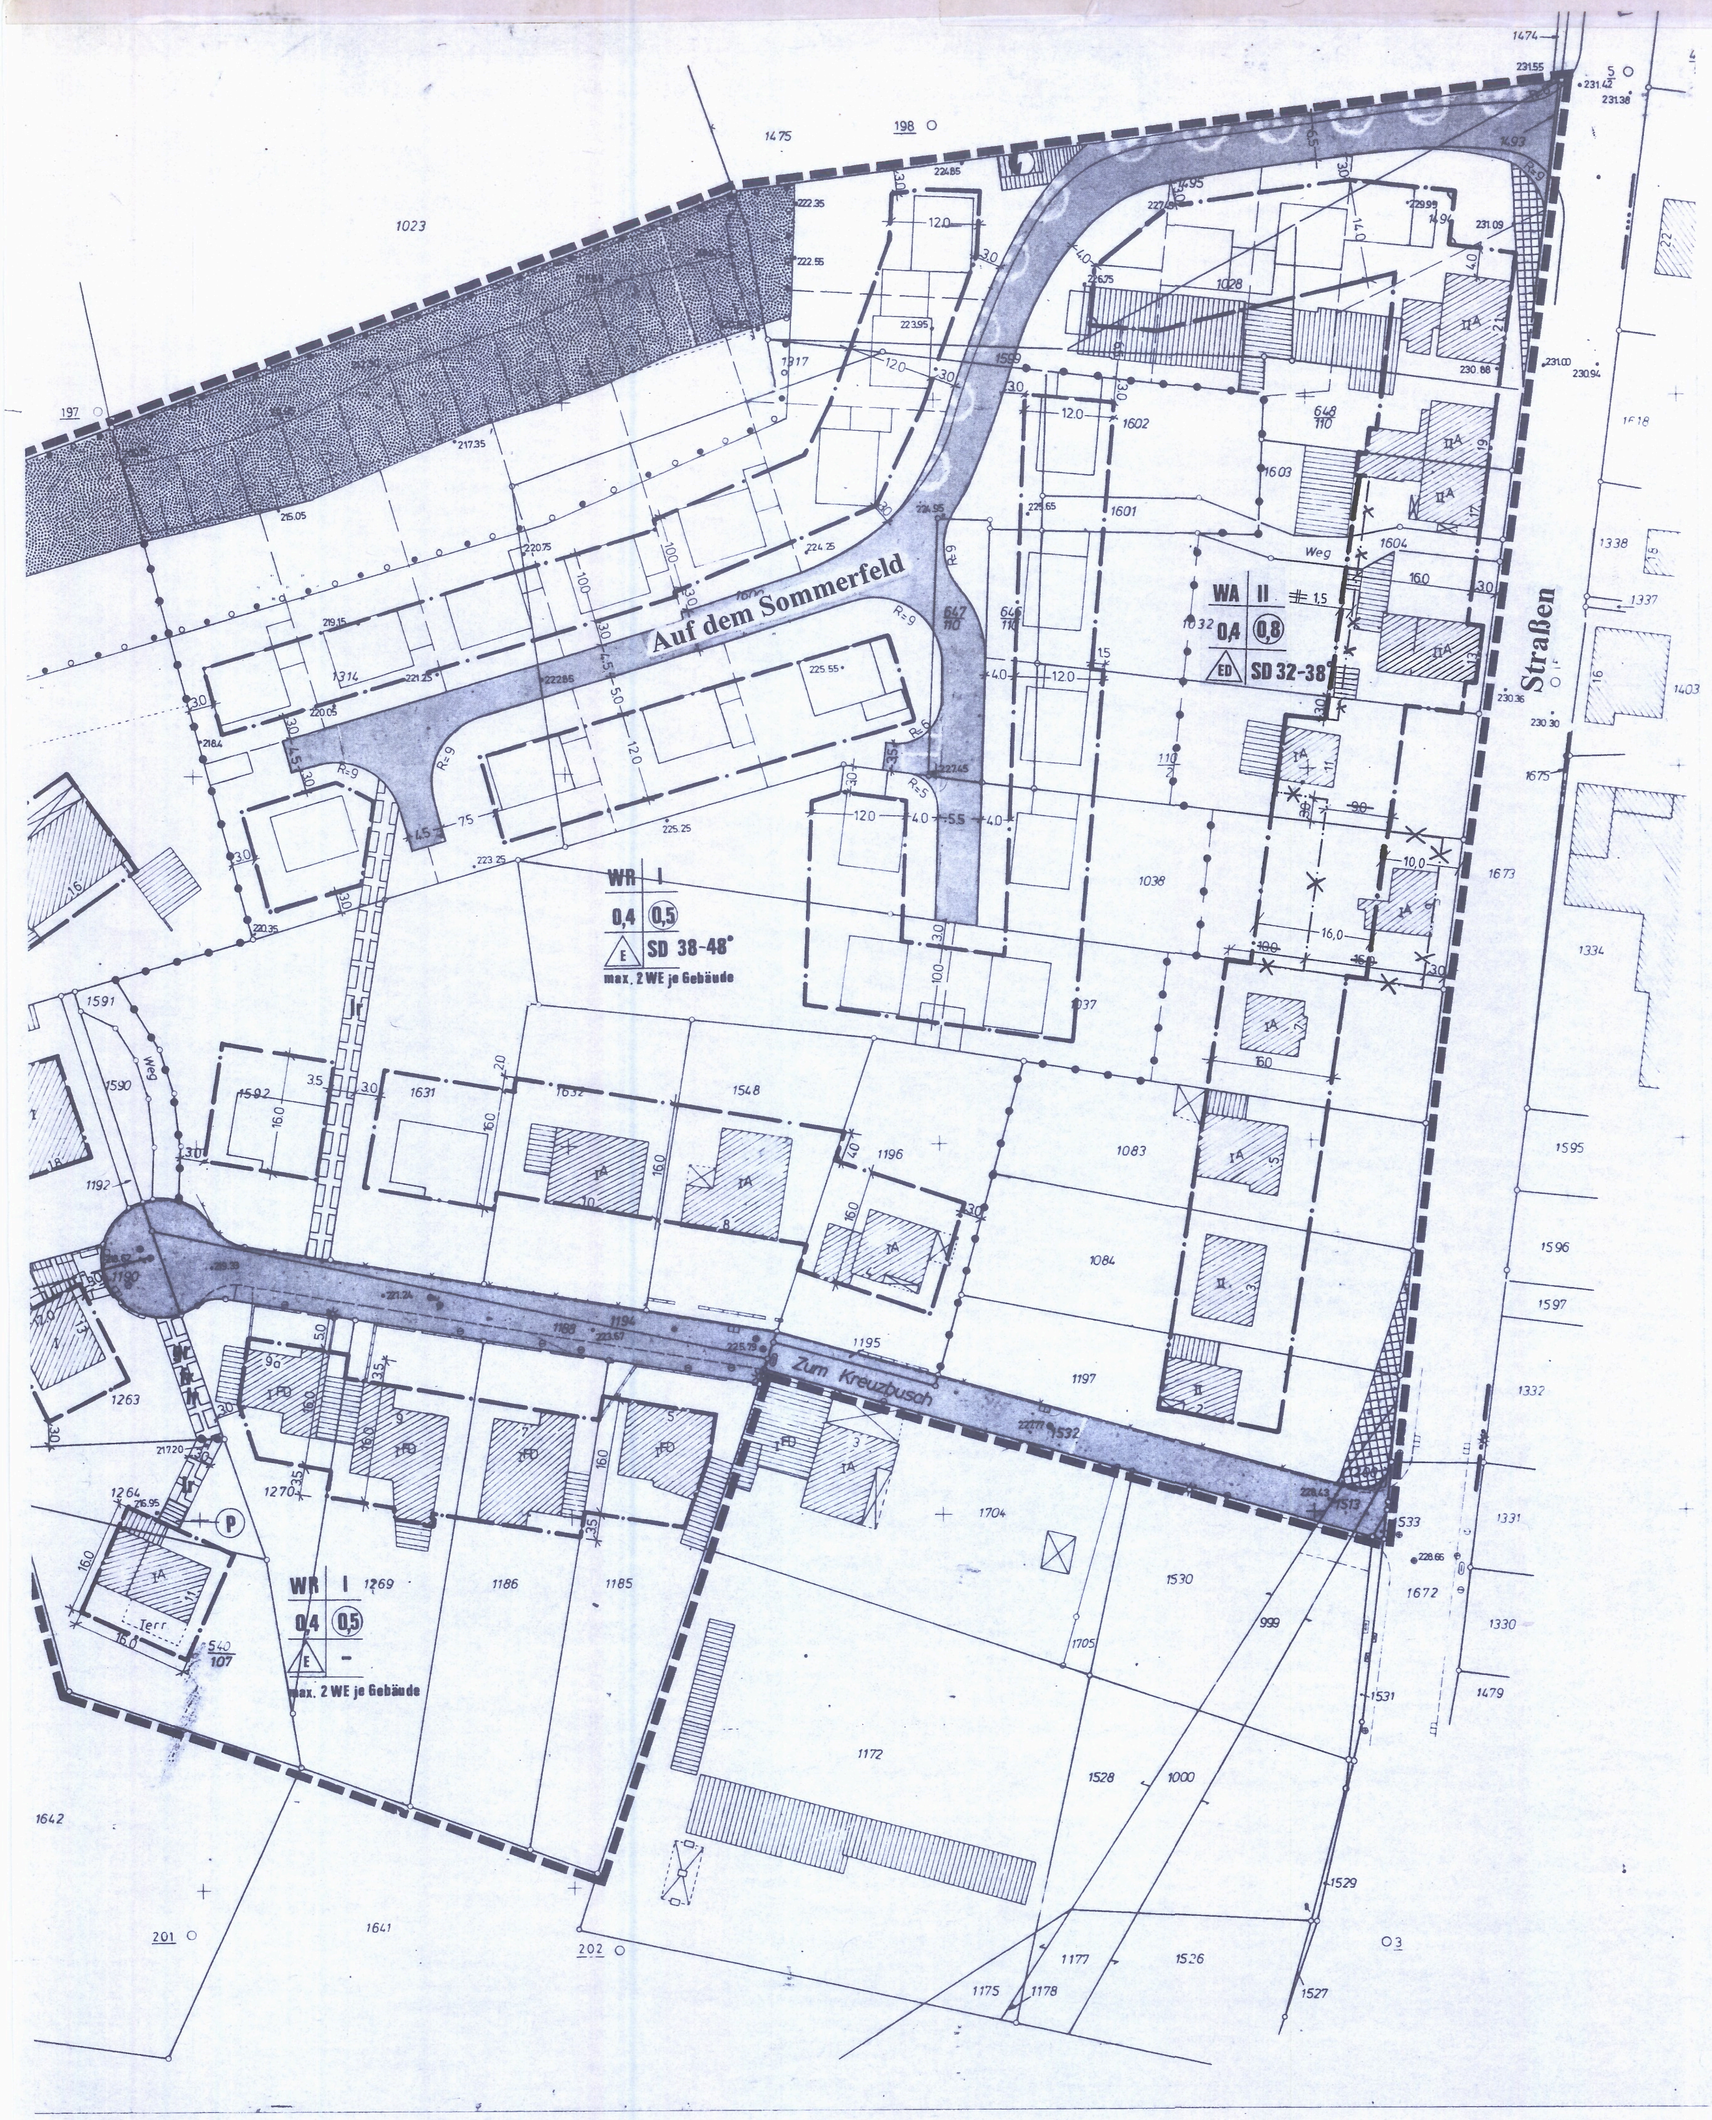

Bebauungsplan Nr. 4183
- Zum Kreuzbusch -
1. Vereinfachte Änderung
Maßstab 1:500

Verfahrensvermerke:

Der Bebauungsplan ist
am 19.06. 1997
zur Aufstellung beschlossen worden.

Bergisch Gladbach, 14.08. 1997

gez. Opladen
Bürgermeisterin
Opladen MdL

Dieser Plan ist gemäß § 10 des BauGB
vom Rat am 19.06. 1997
als Satzung beschlossen worden.

Bergisch Gladbach, 14.08. 1997

gez. Opladen
Bürgermeisterin
Opladen MdL

Die Beschlüsse des Rates vom 19.06. 1997
wurden am 02. u. 05.08. 1997
ortsüblich gemäß § 12 BauGB bekanntgemacht.
Die Bekantmachung wurde
am 28.07. 1997
~~von der~~ vom - stellvertr. Bürgermeister~~in~~
unterzeichnet.

Bergisch Gladbach, 14.08. 1997

i.A. gez. Schweter
Stadtvermessungsamtsrat