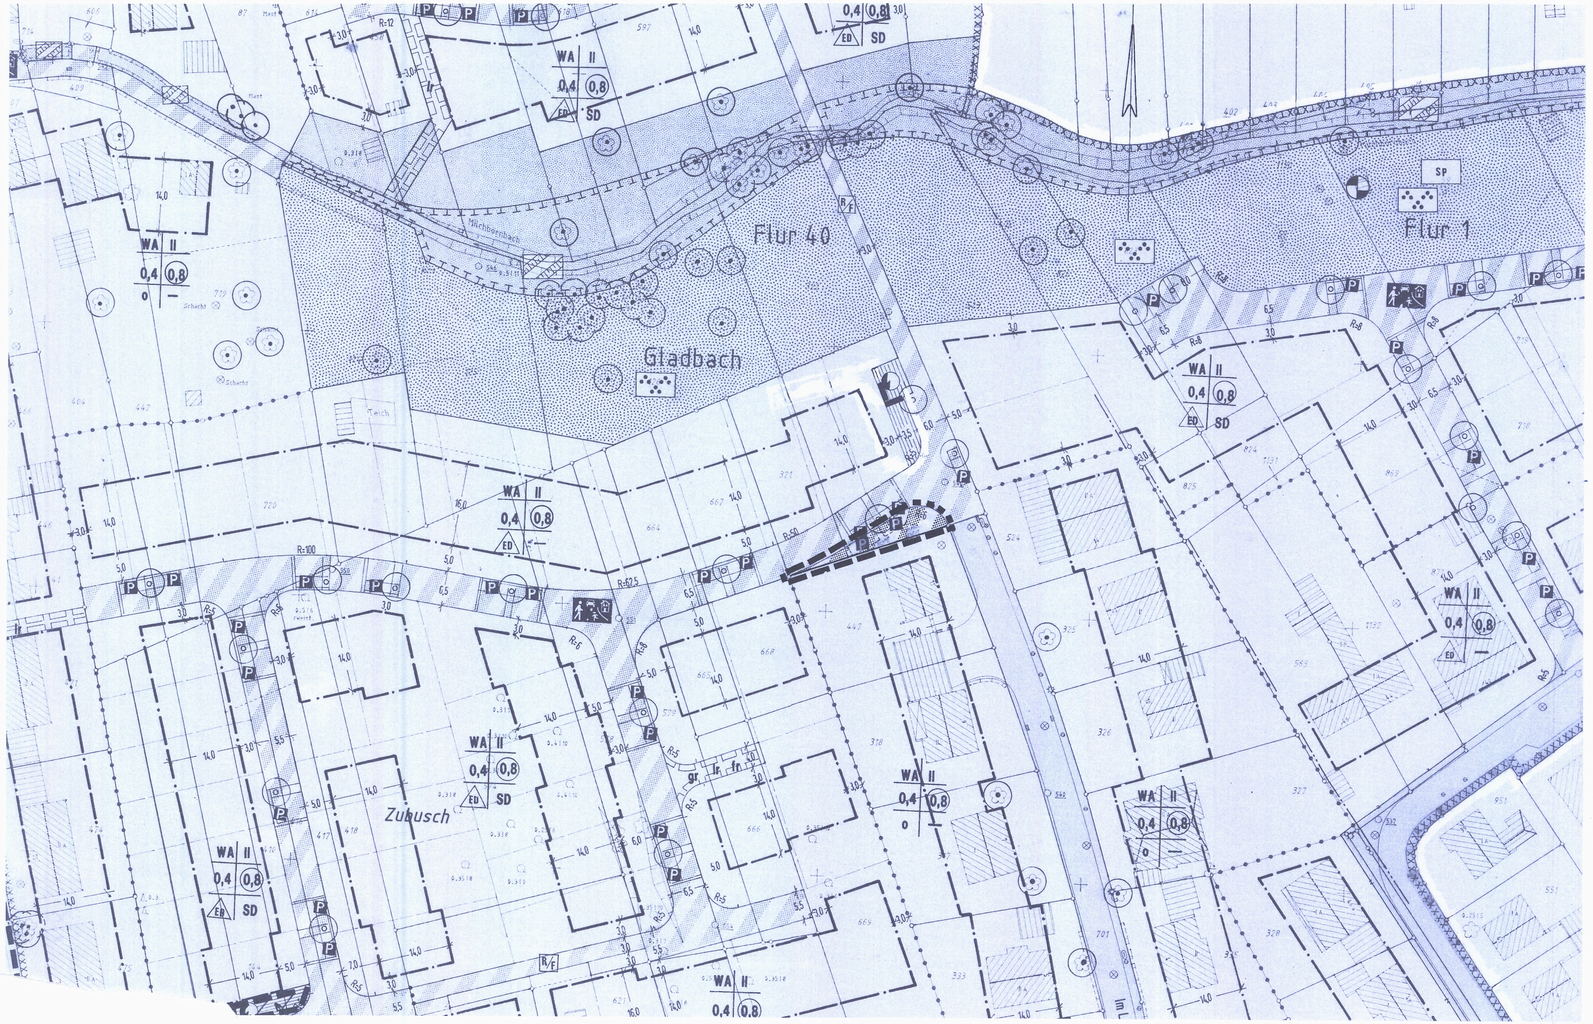


Bebauungsplan Nr.

5142 – Im Luchsfeld –

3. Vereinf. Änderung

Maßstab 1: 500

Der Bebauungsplan ist am 18.05.2000 zur Aufstellung beschlossen worden. Bergisch Gladbach 19.06.2000 Maria Theresia Opladen Bürgermeisterin	Dieser Plan ist gemäß § 10 des BauGB vom Rat am 18.05.2000 als Satzung beschlossen worden. Bergisch Gladbach, 19.05.2000 gez. Opladen Maria Theresia Opladen Bürgermeisterin	Die Beschlüsse des Rates vom 18.05.2000 wurden am 31.05.2000 ortsüblich gemäß § 10 BauGB bekanntgemacht. Die Bekantmachung wurde am 24.05.2000 von der ~~vom. stellvertr.~~ Bürgermeisterin unterzeichnet. Bergisch Gladbach 20.06.2000 i.A. gez. Schweter Schweter Stadtvermessungsamtsrat

Zeichenerkärung:

- Bebauungsplangrenze
- Straßenbegrenzungslinie
- Straßenverkehrsfläche
- P Parkplatz

Schrank 3
5142
3. Vere. Änd.